


SCHEMAT ZASILANIA ELEKTRYCZNEGO

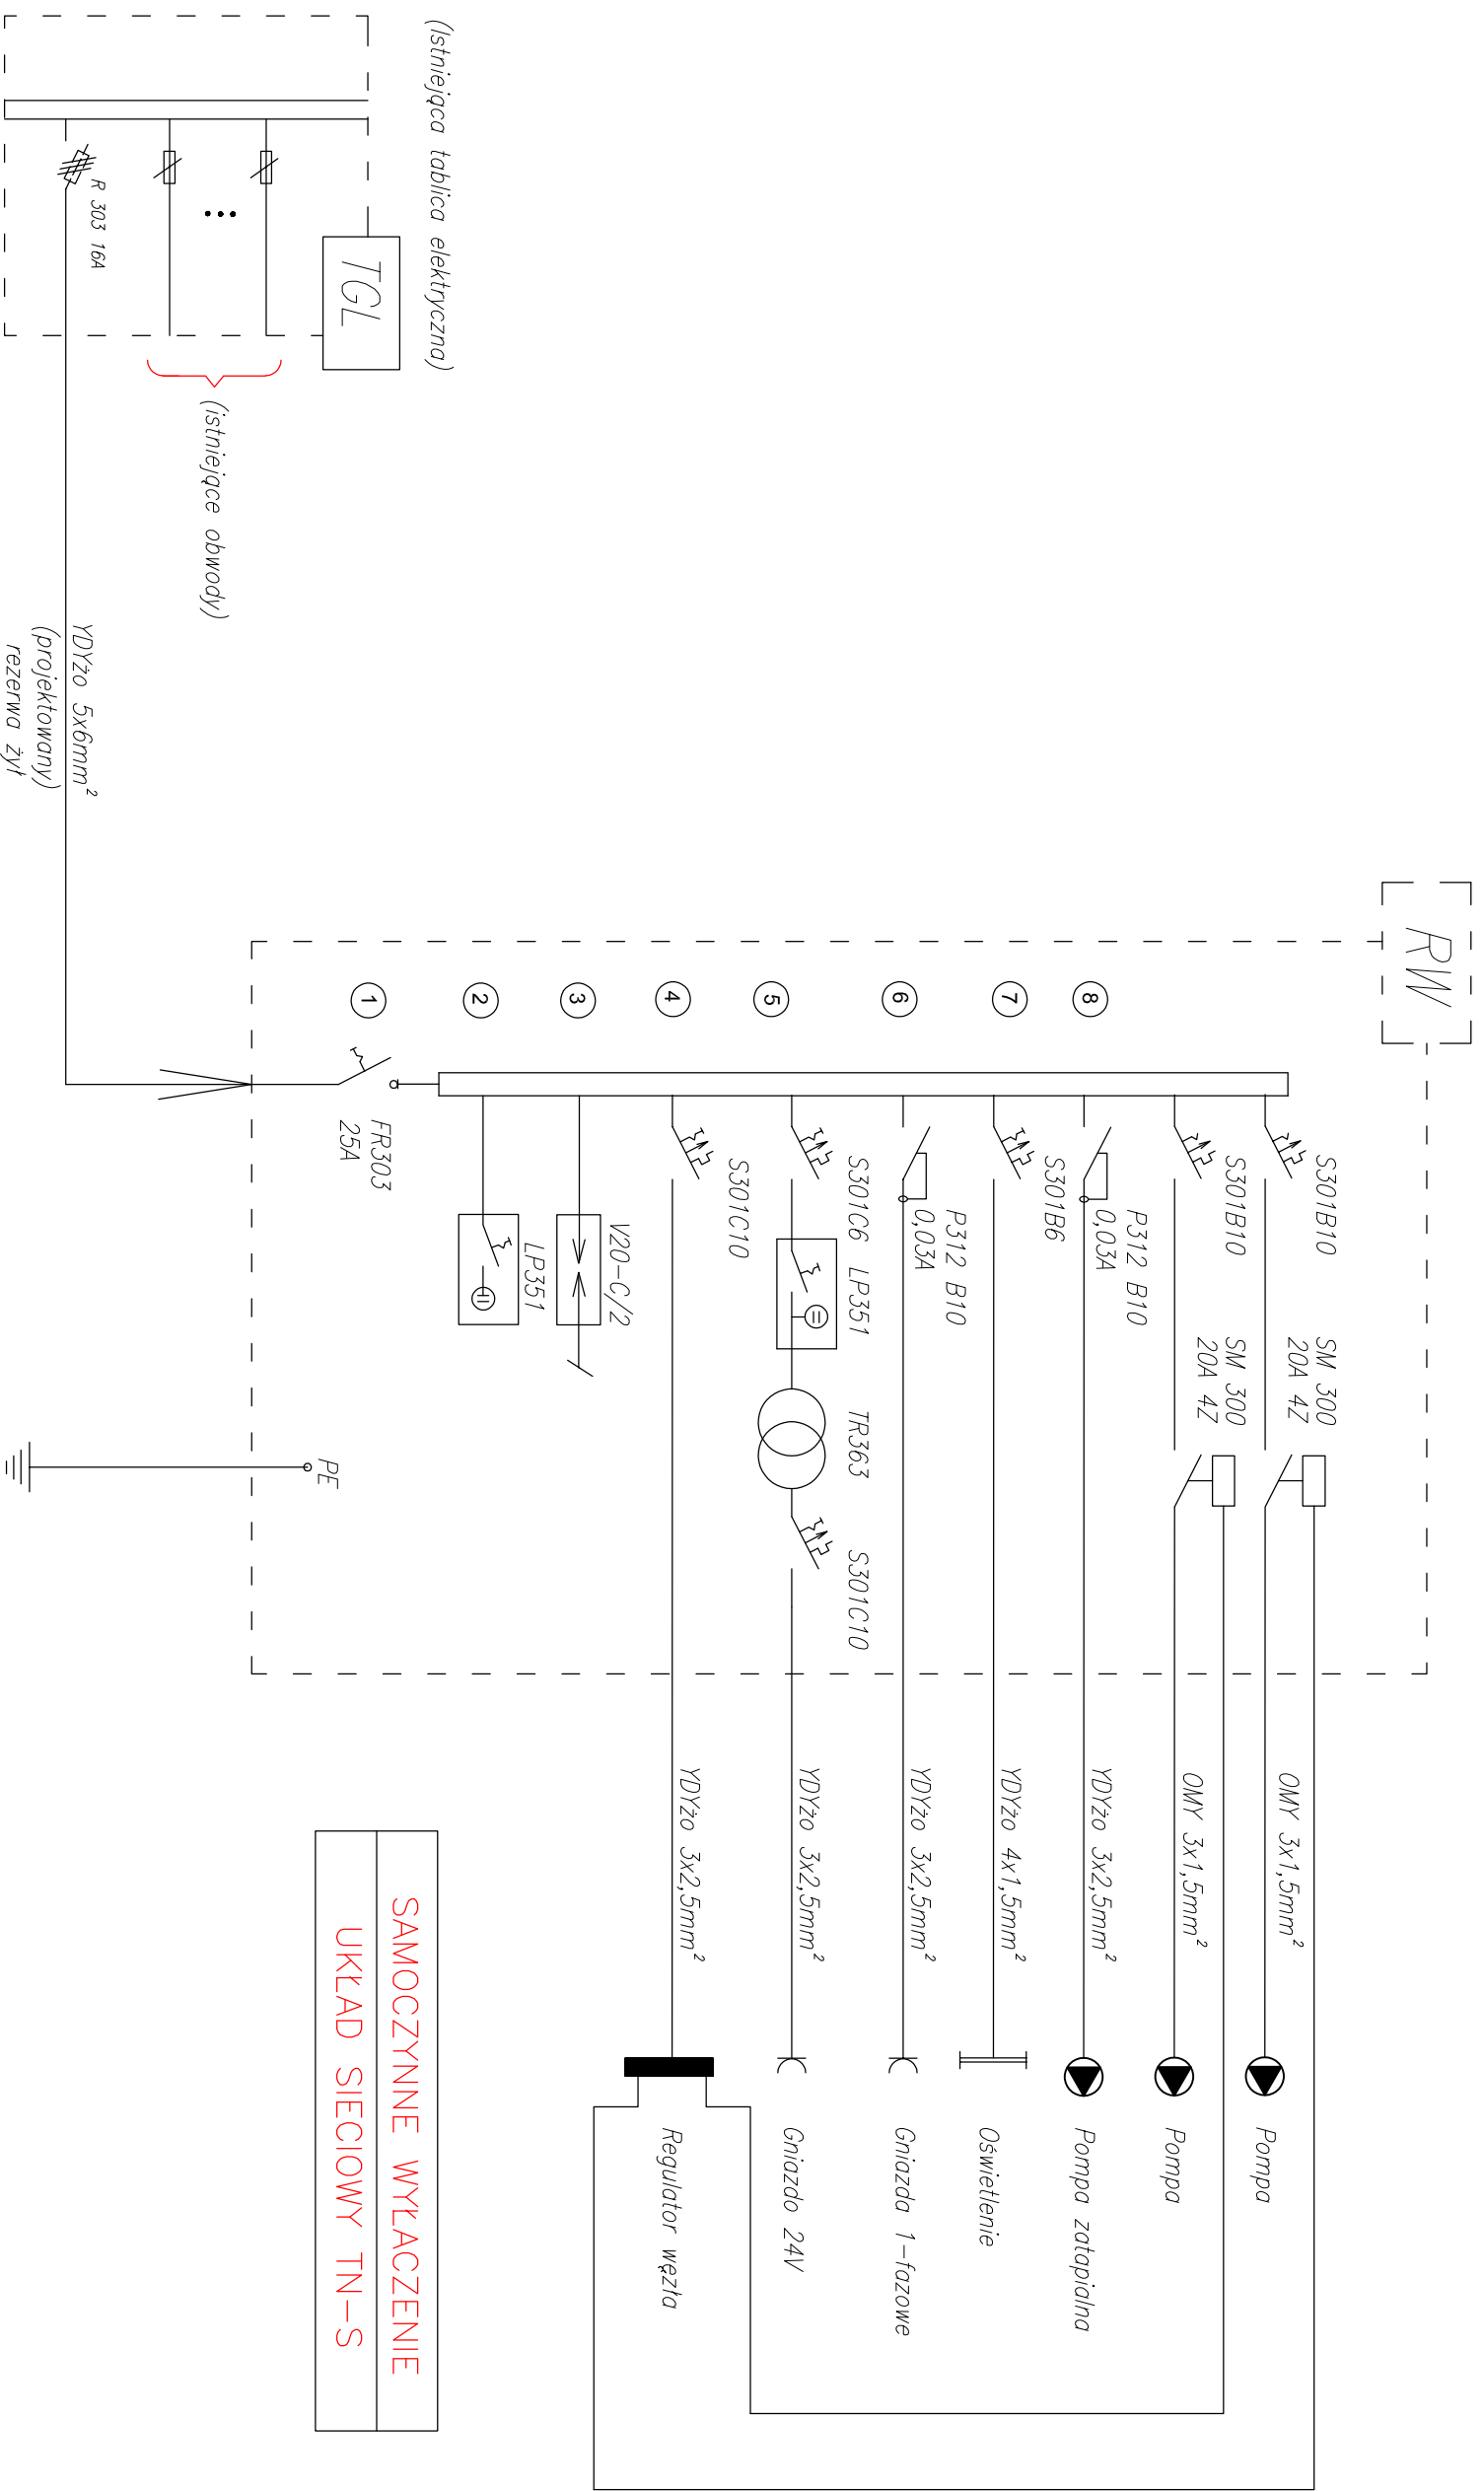

SAMOCZYNNNE WYŁĄCZENIE
UKŁAD SIECIOWY TN-S

UWAGA:
Istniejącą tablicę elektryczną TGL rozbudować o dodatkowe zabezpieczenia dla projektowanej rozdzielni RW.



Przedsiębiorstwo "INWESTBUD" Sp. z o.o.,
58-306 Walbrzych, ul. Jaworowa 15a

Projektant:	mgr inż. Krzysztof Leszczyński	198/DOŚ/03	Data: 18.04.2019r.
Temat:	Remont budynku mieszkalnego przy ul. Fortecznej 22-40 w Walbrzychu		Stadium: PW
Zadanie:	Termomodernizacja budynku mieszkalnego przy ul. Fortecznej 22-40 w Walbrzychu		Skala: —
Investor:	Spółdzielnia Mieszkaniowa "Podzomcze" Al. Podwale 1, 58-316 Walbrzych		Nr rys.: 3/IE
Tytuł rys.:	SCHEMAT ZASILANIA ELEKTRYCZNEGO WĘZLA		
Zastrzeżenie: Prawo wynikające z listwy o prawie autorskim. Gwarantujemy, że niniejszy projekt nie może być w całości lub w części powielany, kopiowany, rozpowszechniany, udostępniany lub oddawany komukolwiek, bez pisemnej zgody firmy projektowej.			